


PŮDORYS 1. PATRA

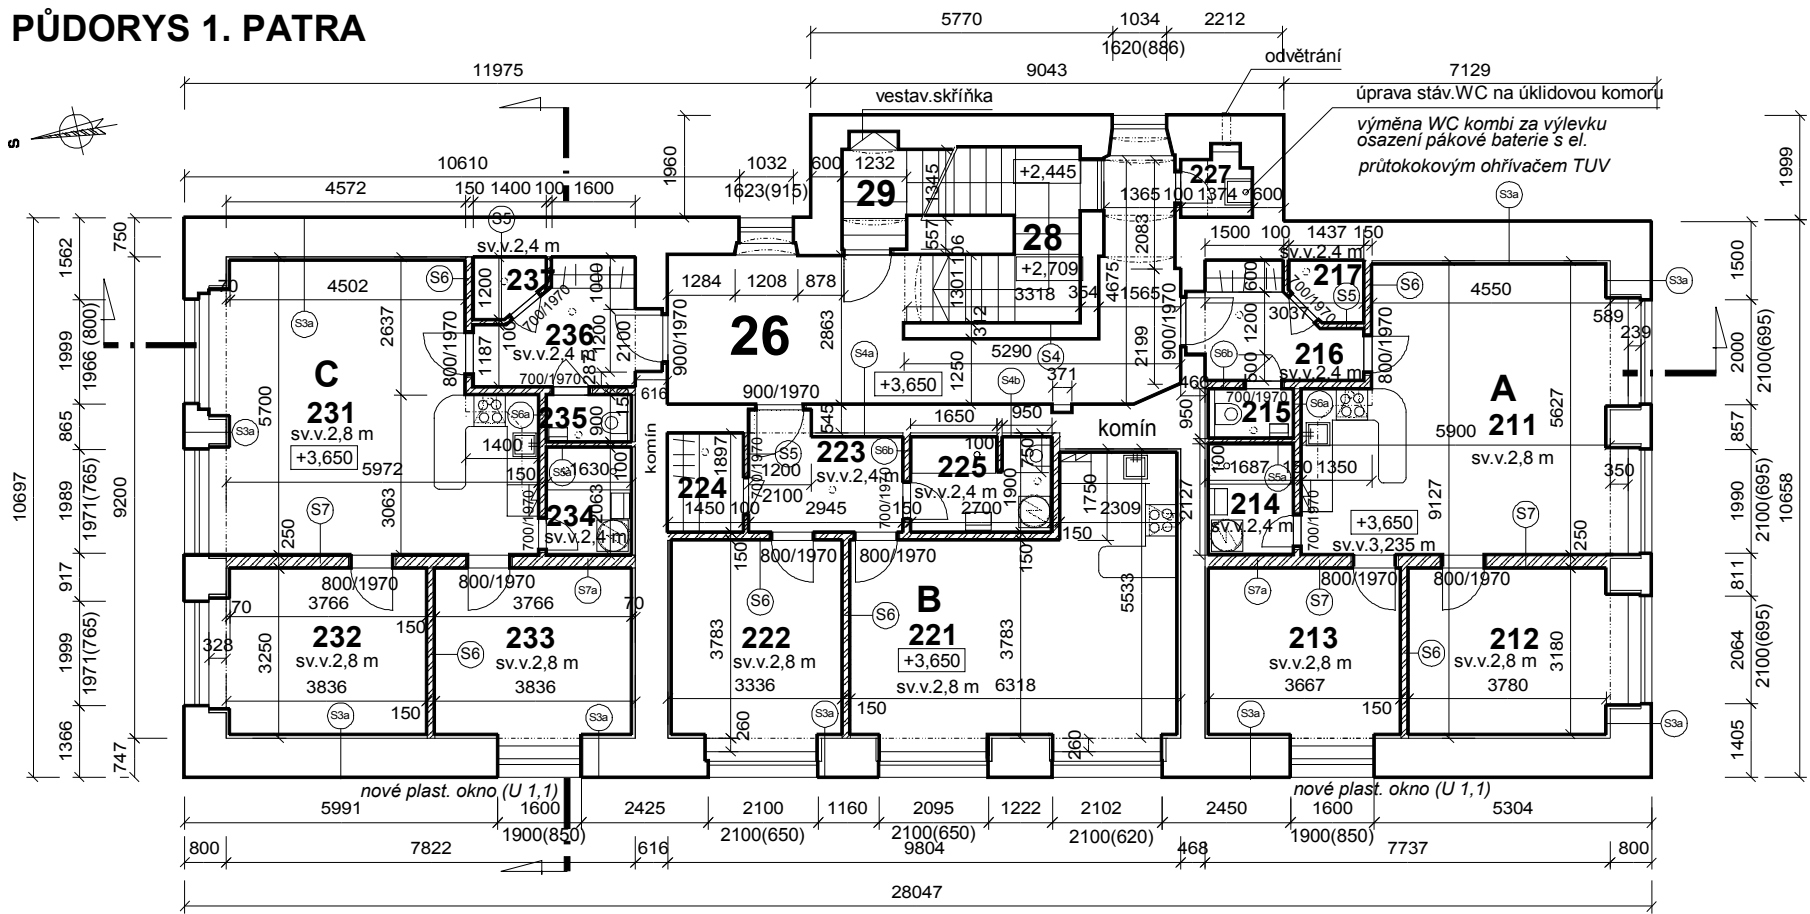

C - BYTOVÁ JEDNOTKA 3+K.K.(severní)

číslo	název	plocha	podlaha	stěny
231	OBÝV.POKOJ +K.K. sv.v.2,8 m	31.30	vinyl B8	SDK obklad,výmalba+ker.obklad
232	LOŽNICE sv.v.2,8 m	12.82	vinyl B8	SDK obklad,výmalba
233	POKOJ sv.v.2,8 m	12.32	vinyl B8	SDK obklad,výmalba
234	KOUPELNA sv.v.2,4 m	3.36	ker.dlažbaB8a	SDK obklad,výmalba+ker.obklad
235	WC sv.v.2,4 m	1.36	ker.dlažbaB8a	SDK obklad,výmalba+ker.obklad
236	PŘEDSÍŇ sv.v.2,4 m	6.69	ker.dlažbaB8b	SDK obklad,výmalba
237	KOMORA sv.v.2,4 m	1.41	ker.dlažbaB8b	SDK obklad,výmalba

UP celkem: 69,26 m²

B - BYTOVÁ JEDNOTKA 2+K.K.

číslo	název	plocha	podlaha	stěny
221	OBÝV.POKOJ - K.K. sv.v.2,8 m	28.33	Vinyl B'8	SDK obklad,výmalba+ker.obklad
222	POKOJ sv.v.2,8 m	12.84	Vinyl B'8	SDK obklad,výmalba
223	PŘEDSÍŇ sv.v.2,4 m	6.00	ker.dlažbaB'8	SDK obklad,výmalba
224	KOMORA sv.v.2,4 m	2.66	ker.dlažbaB'8	SDK obklad,výmalba
225	KOUPELNA sv.v.2,4 m	4.86	ker.dlažbaB'8	SDK obklad,výmalba+ker.obklad

UP celkem: 54,69 m²

A - BYTOVÁ JEDNOTKA 3+K.K.(jižní)

číslo	název	plocha	podlaha	stěny
211	OBÝV.POKOJ + K.K. sv.v.2,8 m	30.91	Vinyl B8	SDK obklad,výmalba+ker.obklad
212	LOŽNICE sv.v.2,8 m	12.91	Vinyl B8	SDK obklad,výmalba
213	POKOJ sv.v.2,8 m	12.01	Vinyl B8	SDK obklad,výmalba
214	KOUPELNA sv.v.2,4 m	3.44	ker.dlažbaB8a	SDK obklad,výmalba+ker.obklad
215	WC sv.v.2,4 m	1.54	ker.dlažbaB8a	SDK obklad,výmalba+ker.obklad
216	PŘEDSÍŇ sv.v.2,4 m	5.67	ker.dlažbaB8b	SDK obklad,výmalba
217	KOMORA sv.v.2,4 m	1.52	ker.dlažbaB8b	SDK obklad,výmalba

UP celkem: 67,73 m²

TABULKA PŮVODNÍCH MÍSTNOSTÍ:

číslo	název	plocha	podlaha	stěny
A	VOLEBNÍ MÍSTNOST sv.v.3,25 m	73.28	dřev.vlasy	štuk.omítka
B	KANCELÁŘ OÚ sv.v.3,20 m	39.65	dřev.vlasy	štuk.omítka
B	KANCELÁŘ OÚ sv.v.3,20 m	18.54	dřev.vlasy	štuk.omítka
C	KNIHOVNA sv.v.3,25 m	27.57	PVC	štuk.omítka
C	SKLAD sv.v.3,25 m	31.34	dřev.vlasy	štuk.omítka
C	SKLAD sv.v.3,25 m	13.53	dřev.vlasy	štuk.omítka
26	CHODBA sv.v.3,25 m	24.33	Keram.dlažba A9	štuk.omítka
227	ÚKLID. KOMORA sv.v.2,84 m	1.53	ker.dlažba A9	štuk.omítka, keram.obklad
28	SCHODIŠTĚ sv.v.2,39/2,5 m	9.76	Keram.dlažba B9, B10	štuk.omítka
29	PŮDNÍ SCHODY	2.35	dřev.stupně	A11 štuk.omítka

LEGENDA:

- Stávající zděné konstrukce
- SDK předstěna na pozink.rošto
- SDK příčky tl. 150 a 100 mm
- SDK nosná dělicí stěna tl. 250 mm

±0,000 = podlaha přízemí

ZODP. PROJEKTANT:	ing. Renata Novotná	Atelier Novotná s.r.o. Jezbořice 113 530 02 Pardubice IČO: 287 85 550 tel. 603 308 647, fax: 466 941 797 www.atelier-novotna.cz	
VYPRACOVALA:	Jadrana Marešová		
KRAJ:	Pardubický	STAVEBNÍ ÚRAD:	Chotlice
VLASTNÍK:	Obec Turkovice, č.p. 2, 533 63 Turkovice		
STAVBA:	3 BJ V OBJEKTU OBČ. VYBAVENOSTI TURKOVICE č.p. 2 st.5, k.ú. Turkovice u Přelouče	STUPEŇ	PdPst
OBSAH:	PŮDORYS 1.PATRA	MĚŘÍTKO	1 : 100
		DATUM	01/2019
		ČÍSLO VÝPISU	ČÍSLO KOPIE
		D 1.1.2	